
04001742803950008



1781

ΕΦΗΜΕΡΙΣ ΤΗΣ ΚΥΒΕΡΝΗΣΕΩΣ

ΤΗΣ ΕΛΛΗΝΙΚΗΣ ΔΗΜΟΚΡΑΤΙΑΣ

ΤΕΥΧΟΣ ΤΕΤΑΡΤΟ — Αρ. Φύλλου **174**

28 Μαρτίου 1995

ΠΕΡΙΕΧΟΜΕΝΑ

ΠΟΛΕΟΔΟΜΙΑ

ΑΠΟΦΑΣΕΙΣ

ΠΟΛΕΟΔΟΜΙΑ

ΑΠΟΦΑΣΕΙΣ

Αριθ. Τ.Υ. οικ. 1872 (1)

Επικύρωση καθορισμού οριογραμμής ρέμματος στο Ν. Θεσ/νίκης.

Ο ΠΕΡΙΦΕΡΕΙΑΚΟΣ Δ/ΝΤΗΣ Ν. ΘΕΣΣΑΛΟΝΙΚΗΣ

Έχοντας υπόψη:

1. Τις διατάξεις του άρθρου 6 του Ν. 880/79 περί καθορισμού των οριογραμμών ρεμμάτων.

2. Τις διατάξεις του Π.Δ. 183/9/5.6.86 για μεταβίβαση αρμοδιοτήτων στους Νομάρχες.

3. Την με αριθμ. ΤΥ 4157/16.12.1994 απόφαση της Δ.Τ.Υ.Ν.Θ. και το συνοδευτικό Τοπογραφικό Διάγραμμα, με την οποία έγινε καθορισμός της οριογραμμής του ρέμματος που βρίσκεται σε τμήμα αυτού και με στοιχεία ΝΞΟΠΡΣΤ και βρίσκεται βόρεια του 212 Αγροτεμαχίου του Αγροκτήματος Τριαδίου.


4. Το υπ' αριθμ. 2013/17.6.1994 έγγραφο του Δήμου Θέρμης, αποφασίζουμε:

Επικυρώνουμε το Τοπογραφικό Διάγραμμα που συνοδεύει την με αριθμό 4157/16.12.1994 απόφαση της Δ.Τ.Υ.Ν.Θ., με την οποία καθορίζεται η οριογραμμή σε τμήμα του ρέμματος που βρίσκεται βορείως του 212 Αγροτεμαχίου του Αγροκτήματος Τριαδίου και με στοιχεία ΝΞΟΠΡΣΤ.

Η απόφαση αυτή να δημοσιευθεί στην Εφημερίδα της Κυβερνήσεως.

Θεσσαλονίκη, 7 Μαρτίου 1995

Ο Περιφερειακός Δ/ντής
ΧΡ. ΓΚΟΣΛΙΟΠΟΥΛΟΣ

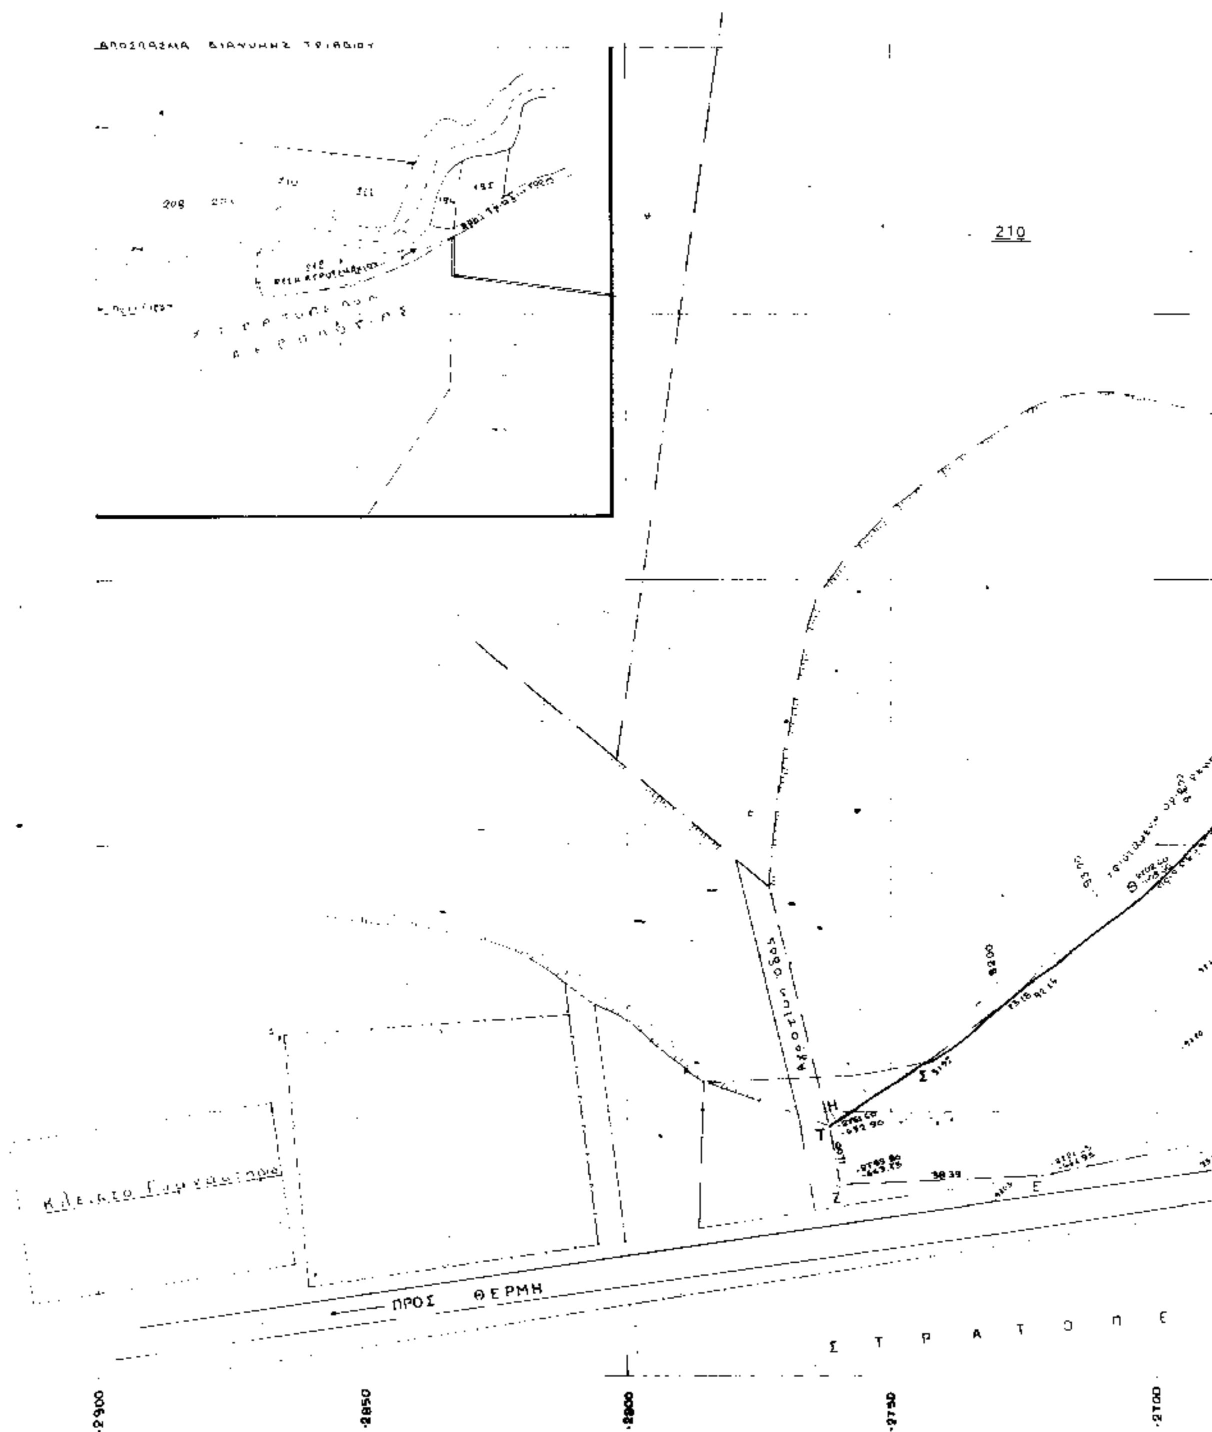
210
Αγροτική οδός
ΠΡΟΣ ΘΕΡΜΗ
Σ Τ Ρ Α Τ Ο Π Ε
-2900
-2850
-2800
-2750
-2700

524

Εργαστασιο πορσελάνης

211


E = 12125.00 μ²

212

ΕΠΑΡΧΙΑΚΗ ΟΔΟΣ

ΣΤΡΑΤΟΠ

-2650 -2600 -2550 -2500

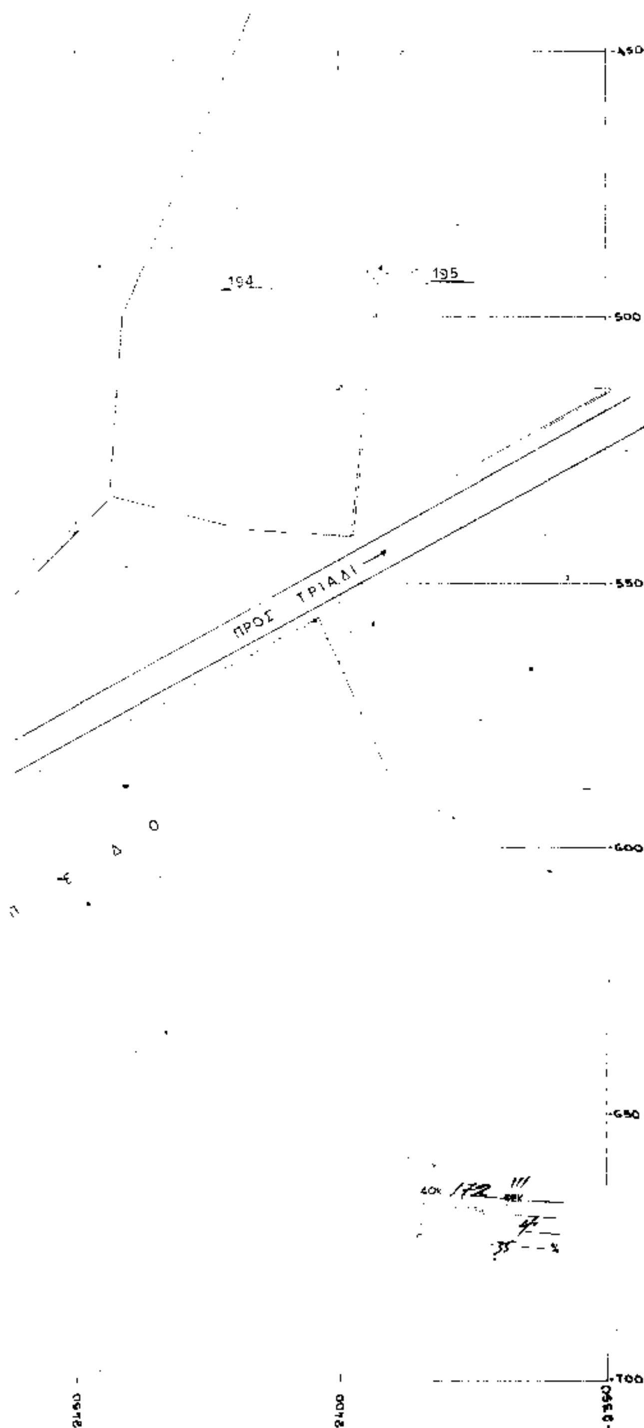

ΚΑΘΟΡΙΣΜΟΣ ΟΡΙΟΓΡΑΜΜΗΣ ΡΕΜΑΤΟΣ
Καθορίζεται η οριογραμμή του ρέμματος όπως ορίζεται με τα στοιχεία Ν.Ξ.Ο.Ο.Ρ.Σ.Τ. και σημειώνεται με κόκκινο χρώμα.

Θεσ/νίκη 22/11/94
Ο ΣΥΝΤΑΞΑΣ ΤΗΝ ΟΡΙΟΓΡΑΜΜΗ
ΝΙΚΟΛΑΟΣ Χ. ΡΟΙΔΗΣ
ΤΟΠΟΓΡΑΦΟΣ ΜΗΧΑΝΙΚΟΣ
Δ.Τ.Τ.Α.Θ. αρ. 40

ΘΕΩΡΗΘΗΚΕ
Θεσ/νίκη ... 1994
Ο Προϊστάμενος
Τμήμ. Μελετών & Μελετών Δ.Τ.Υ.Ν.Θ.

ΝΟΜΑΡΧ. Α. ΘΕΣ/ΝΙΚΗΣ
ΔΙΝΣΗ ΤΕΧΝΙΚΩΝ ΥΠΗΡΕΣΙΩΝ
ΕΓΚΡΙΝΕΤΑΙ
Σύμφωνα με την Τ.Υ. 4157
απόφαση και
Θεσ/νίκη 1/12/1994
Ο Δ/ντής Τεχ. Υπηρεσιών

ΕΠΙΚΥΡΩΝΕΤΑΙ
Η καθοριζόμενη οριογραμμή του ρέμματος όπως ορίζεται με τα στοιχεία Ν.Ξ.Ο.Ο.Ρ.Σ.Τ. και σημειώνεται με κόκκινο χρώμα.
Θεσ/νίκη / 1994
~~Ο Νομάρχης Θεσ/νίκης~~
Ο Γεν. Δ/ντής
ΧΡ. ΣΚΟΥΛΙΟΠΟΥΛΟΣ

ΕΡΓΟΔΟΤΗΣ: ΧΑΡΗΣ Α.Β.Ε.Ε

ΕΡΓΟ: -

ΘΕΣΗ: ΤΡΙΑΔΙ
Εκτός σχεδίου ΑΡ. ΑΓΡΟΤ. 212

ΜΕΛΕΤΗΤΗΣ:

ΘΕΜΑ ΣΧΕΔΙΟΥ	ΑΡΙΘΜ. ΣΧΕΔΙΟΥ
Τοπογραφικό Διάγραμμα	Τ1

ΚΛΙΜΑΚΑ: 1:500

ΧΡΟΝΟΣ ΜΕΛΕΤΗΣ: ΟΚΤΩΒΡΙΟΣ 1994

ΘΕΩΡΗΣΗ	ΣΦΡΑΓΙΔΑ

Αριθ. Τ.Υ. οικ. 1850 (2)

Επικύρωση καθορισμού οριογραμμής ρέμματος στο Ν. Θεσ/νίκης.

Ο ΠΕΡΙΦΕΡΕΙΑΚΟΣ Δ/ΝΤΗΣ Ν. ΘΕΣΣΑΛΟΝΙΚΗΣ

Έχοντας υπόψη:

1. Τις διατάξεις του άρθρου 6 του Ν. 880/79 περί καθορισμού των οριογραμμών ρεμμάτων.

2. Τις διατάξεις του Π.Δ. 183/9/5.6.86 για μεταβίβαση αρμοδιοτήτων στους Νομάρχες.

3. Την με αριθμ. ΤΥ 8423/94 απόφαση της Δ.Τ.Υ.Ν.Θ. και το συνοδευτικό Τοπογραφικό Διάγραμμα, με την οποία έγινε καθορισμός της οριογραμμής του ρέμματος που βρίσκεται στην Κοινότητα Βασιλικών και αφορά τις όχθες του ρέμματος Ανθεμούντα.

4. Το υπ' αριθμ. 2343/1994 έγγραφο της Κοινότητας Βασιλικών, αποφασίζουμε:

Επικυρώνουμε το Τοπογραφικό Διάγραμμα που συνοδεύει την με αριθμό ΤΥ 8423/9.12.94 απόφαση της Δ.Τ.Υ.Ν.Θ., με την οποία καθορίζεται η οριογραμμή σε τμήμα του ρέμματος που βρίσκεται στην Κοινότητα Βασιλικών και αφορά τις όχθες του Ανθεμούντα.

Η απόφαση αυτή να δημοσιευθεί στην Εφημερίδα της Κυβερνήσεως.

Θεσσαλονίκη, 7 Μαρτίου 1995

Ο Περιφερειακός Δ/ντής
ΧΡ. ΓΚΟΣΛΙΟΠΟΥΛΟΣ

ΠΑΡΑΤΗΡΗΣΕΙΣ

1ο_ Η διευθέτηση τῆς κοίτης τοῦ ποταμοῦ Ἀνθεμοῦντος ἐντός τῆς Κοινότητος Βασιλικῶν θά γίνῃ μεταξύ τῶν χ.θ. 17+081 καί 16+400 μέ τήν κατασκευή δύο τοίχων ἀντιστηρίξεως, ἐντός τῶν ὁποίων θά ἐγκιβωτισθεῖ ἡ διευθετουμένη νέα κοίτη. Τό πλάτος τῆς κοίτης στόν πυθμένα θά εἶναι 22.00 m, ὅπως ἐμφαίνεται παραπλεύρως, ἐνῶ λωρίδες πλάτους 1.5 m τῆς κοίτης στίς παρυφές τῶν τοίχων ἀντιστηρίξεως θά ἐπενδυθοῦν μέ λιθόστρωση πάχ. 50cm.

2ο_ Ὁ χείμαρρος Βρωμονέρι πού ἐκβάλλει στήν χ.θ. 16+930 τοῦ ποταμοῦ Ἀνθεμοῦντος θά διευθετηθεῖ σέ μῆκος 25.00 m τούτου μετρουμένου ἀπό τοῦ ἄκρου τοῦ δεξιοῦ πρανοῦς μέ τό αὐτό σύστημα ἐγκιβωτισμοῦ τῆς κοίτης μεταξύ δύο τοίχων ἀντιστηρίξεως. Οἱ τοῖχοι ἀντιστηρίξεως του εἶναι ὅμοιοι μέ τόν ἐφαρμοζόμενον στόν ποταμό Ἀνθεμοῦντα τύπον πλήν ὅμως τό πλάτος τῆς διευθετουμένης κοίτης θά εἶναι 10 m. Ἕτερα 25 m μήκους τοῦ ἰδίου χειμάρρου, ἀνάντη τῆς ἐγκιβωτισμένης κοίτης θά διαμορφωθεῖ χωμάτινα, μέ πλάτος πυθμένος 10 m καί κλίση πρανῶν 1:1.5.


3ο_ Η ὑφισταμένη ἐπί τοῦ χειμάρρου Βρωμονέρι πεζογέφυρα θά καθαιρεθεῖ, τοποθετουμένης ἀντ'αὐτῆς, ἐφόσον παρίσταται ἀνάγκη πεζογεφύρας ἐκ σιδηρῶν ἐλασμάτων καί σωλήνων, καθαροῦ ὕψους 3.00 m ἀπό τον πυθμένα τῆς διευθετουμένης κοίτης.

4ο_ Ἐπί τῶν ἑκατέρωθεν τοίχων ἀντιστηρίξεως θά πακτωθοῦν σιδηρᾶς βαθμίδες ἀποτελούμενες ἀπό ράβδους φ20 διατεταγμένες ἀνά 25cm. Κάθε συστοιχία βαθμίδων θά ἀπέχει ἀπό τήν ἑπομένην 50 m. Μέ τίς οὕτω διαμορφούμενες κλίμακες θά καθίσταται δυνατή ἡ κάθοδος μέσα στήν κοίτη τοῦ ποταμοῦ.-

5ο_ Στό δεξιό ἄκρο τοῦ ὑφισταμένου τριδύμου τοξοειδοῦς ὀχετοῦ θά προστεθεῖ ἕτερο ἕνα ἄνοιγμα ὀρθογωνικῆς διατομῆς 5.00×5.00 m. Τμήματα προσαρμογῶν θά προστεθοῦν ἀνάντη καί κατάντη τοῦ οὕτω διαμορφουμένου τετραδύμου κλειστοῦ ἀγωγοῦ, 10.00 m καί 5.00 m μήκους ἀντιστοίχως.-

6ο_ Η ὑφισταμένη στήν χ.θ. 16+420 γέφυρα θά καθαιρεθεῖ καί στή θέση της θά κατασκευασθεῖ ἰσόπεδος διάβαση (ρεῖθρο) πού ἐμφαίνεται στό σχέδιο.-


ΔΙΑΤΑΞΗ ΤΩΝ ΣΙΜΕΝΤΟΣΩΛΗΝΩΝ ΣΤΡΑΓΓΙΣΕΩΣ
ΕΠΙ ΤΩΝ ΤΟΙΧΩΝ ΑΝΤΙΣΤΗΡΙΞΕΩΣ
ΚΛΙΜΑΞ 1:50

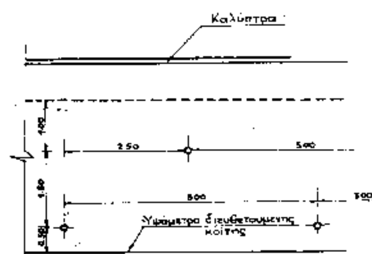

Πληρώσεις χαλικώδεις

Σταθμη μορφώσεως εδάφους

Περίγραμμα φυσικού

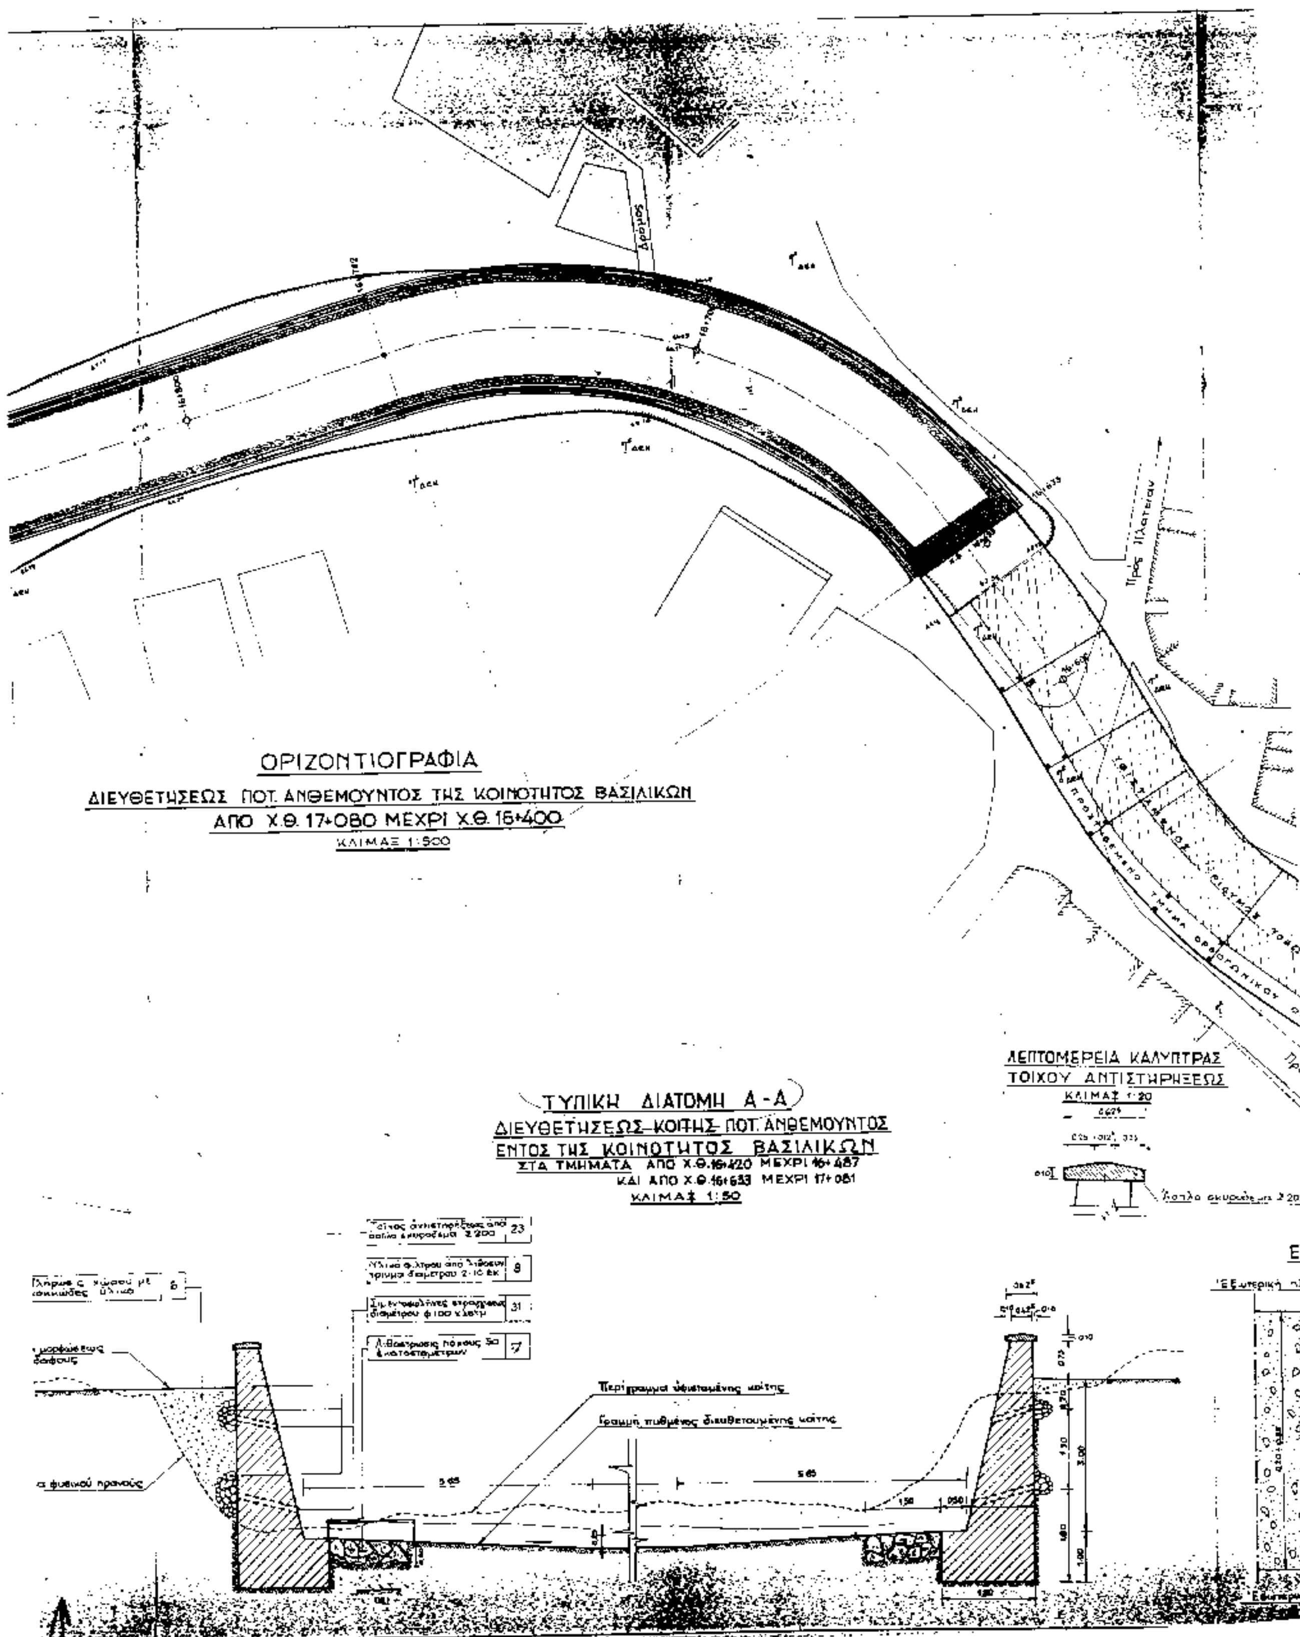
ΟΡΙΖΟΝΤΙΟΓΡΑΦΙΑ
ΔΙΕΥΘΕΤΗΣΕΩΣ ΠΟΤ. ΑΝΘΕΜΟΥΝΤΟΣ ΤΗΣ ΚΟΙΝΟΤΗΤΟΣ ΒΑΣΙΛΙΚΩΝ
ΑΠΟ Χ.Θ. 17+080 ΜΕΧΡΙ Χ.Θ. 16+400
ΚΛΙΜΑΞ 1:500
Δρόμος
Προς Πλατείαν
ΛΕΠΤΟΜΕΡΕΙΑ ΚΑΛΥΠΤΡΑΣ
ΤΟΙΧΟΥ ΑΝΤΙΣΤΗΡΙΞΕΩΣ
ΚΛΙΜΑΞ 1:20
ΤΥΠΙΚΗ ΔΙΑΤΟΜΗ Α-Α
ΔΙΕΥΘΕΤΗΣΕΩΣ ΚΟΙΤΗΣ ΠΟΤ. ΑΝΘΕΜΟΥΝΤΟΣ
ΕΝΤΟΣ ΤΗΣ ΚΟΙΝΟΤΗΤΟΣ ΒΑΣΙΛΙΚΩΝ
ΣΤΑ ΤΜΗΜΑΤΑ ΑΠΟ Χ.Θ.16+420 ΜΕΧΡΙ 16+487
ΚΑΙ ΑΠΟ Χ.Θ.16+653 ΜΕΧΡΙ 17+081
ΚΛΙΜΑΞ 1:50
Περίγραμμα υφισταμένης κοίτης
Γραμμή πυθμένος διευθετουμένης κοίτης
5.65
5.65
ΕΥ

ΛΕΠΤΟΜΕΡΕΙΑ
ΕΥΚΑΜΠΤΟΥ ΑΡΜΟΥ
ΚΛΙΜΑΞ 1:2

εργοδοτης :	ΚΟΙΝΟΤΗΤΑ ΒΑΣΙΛΙΚΩΝ
εργο :	ΟΡΙΟΘΕΤΗΣΗ ΡΕΜΑΤΟΣ ΑΝΘΕΜΟΥΝΤΑ
θεση :	ΒΑΣΙΛΙΚΑ
μελετητες :	
θεμα σχεδιου :	ΤΟΠΟΓΡΑΦΙΚΟ ΔΙΑΓΡΑΜΜΑ
αριθμος σχ.	
κλιμακα :	1:500
χρονος μελετης :	
θεωρηση	ο συνταξας